

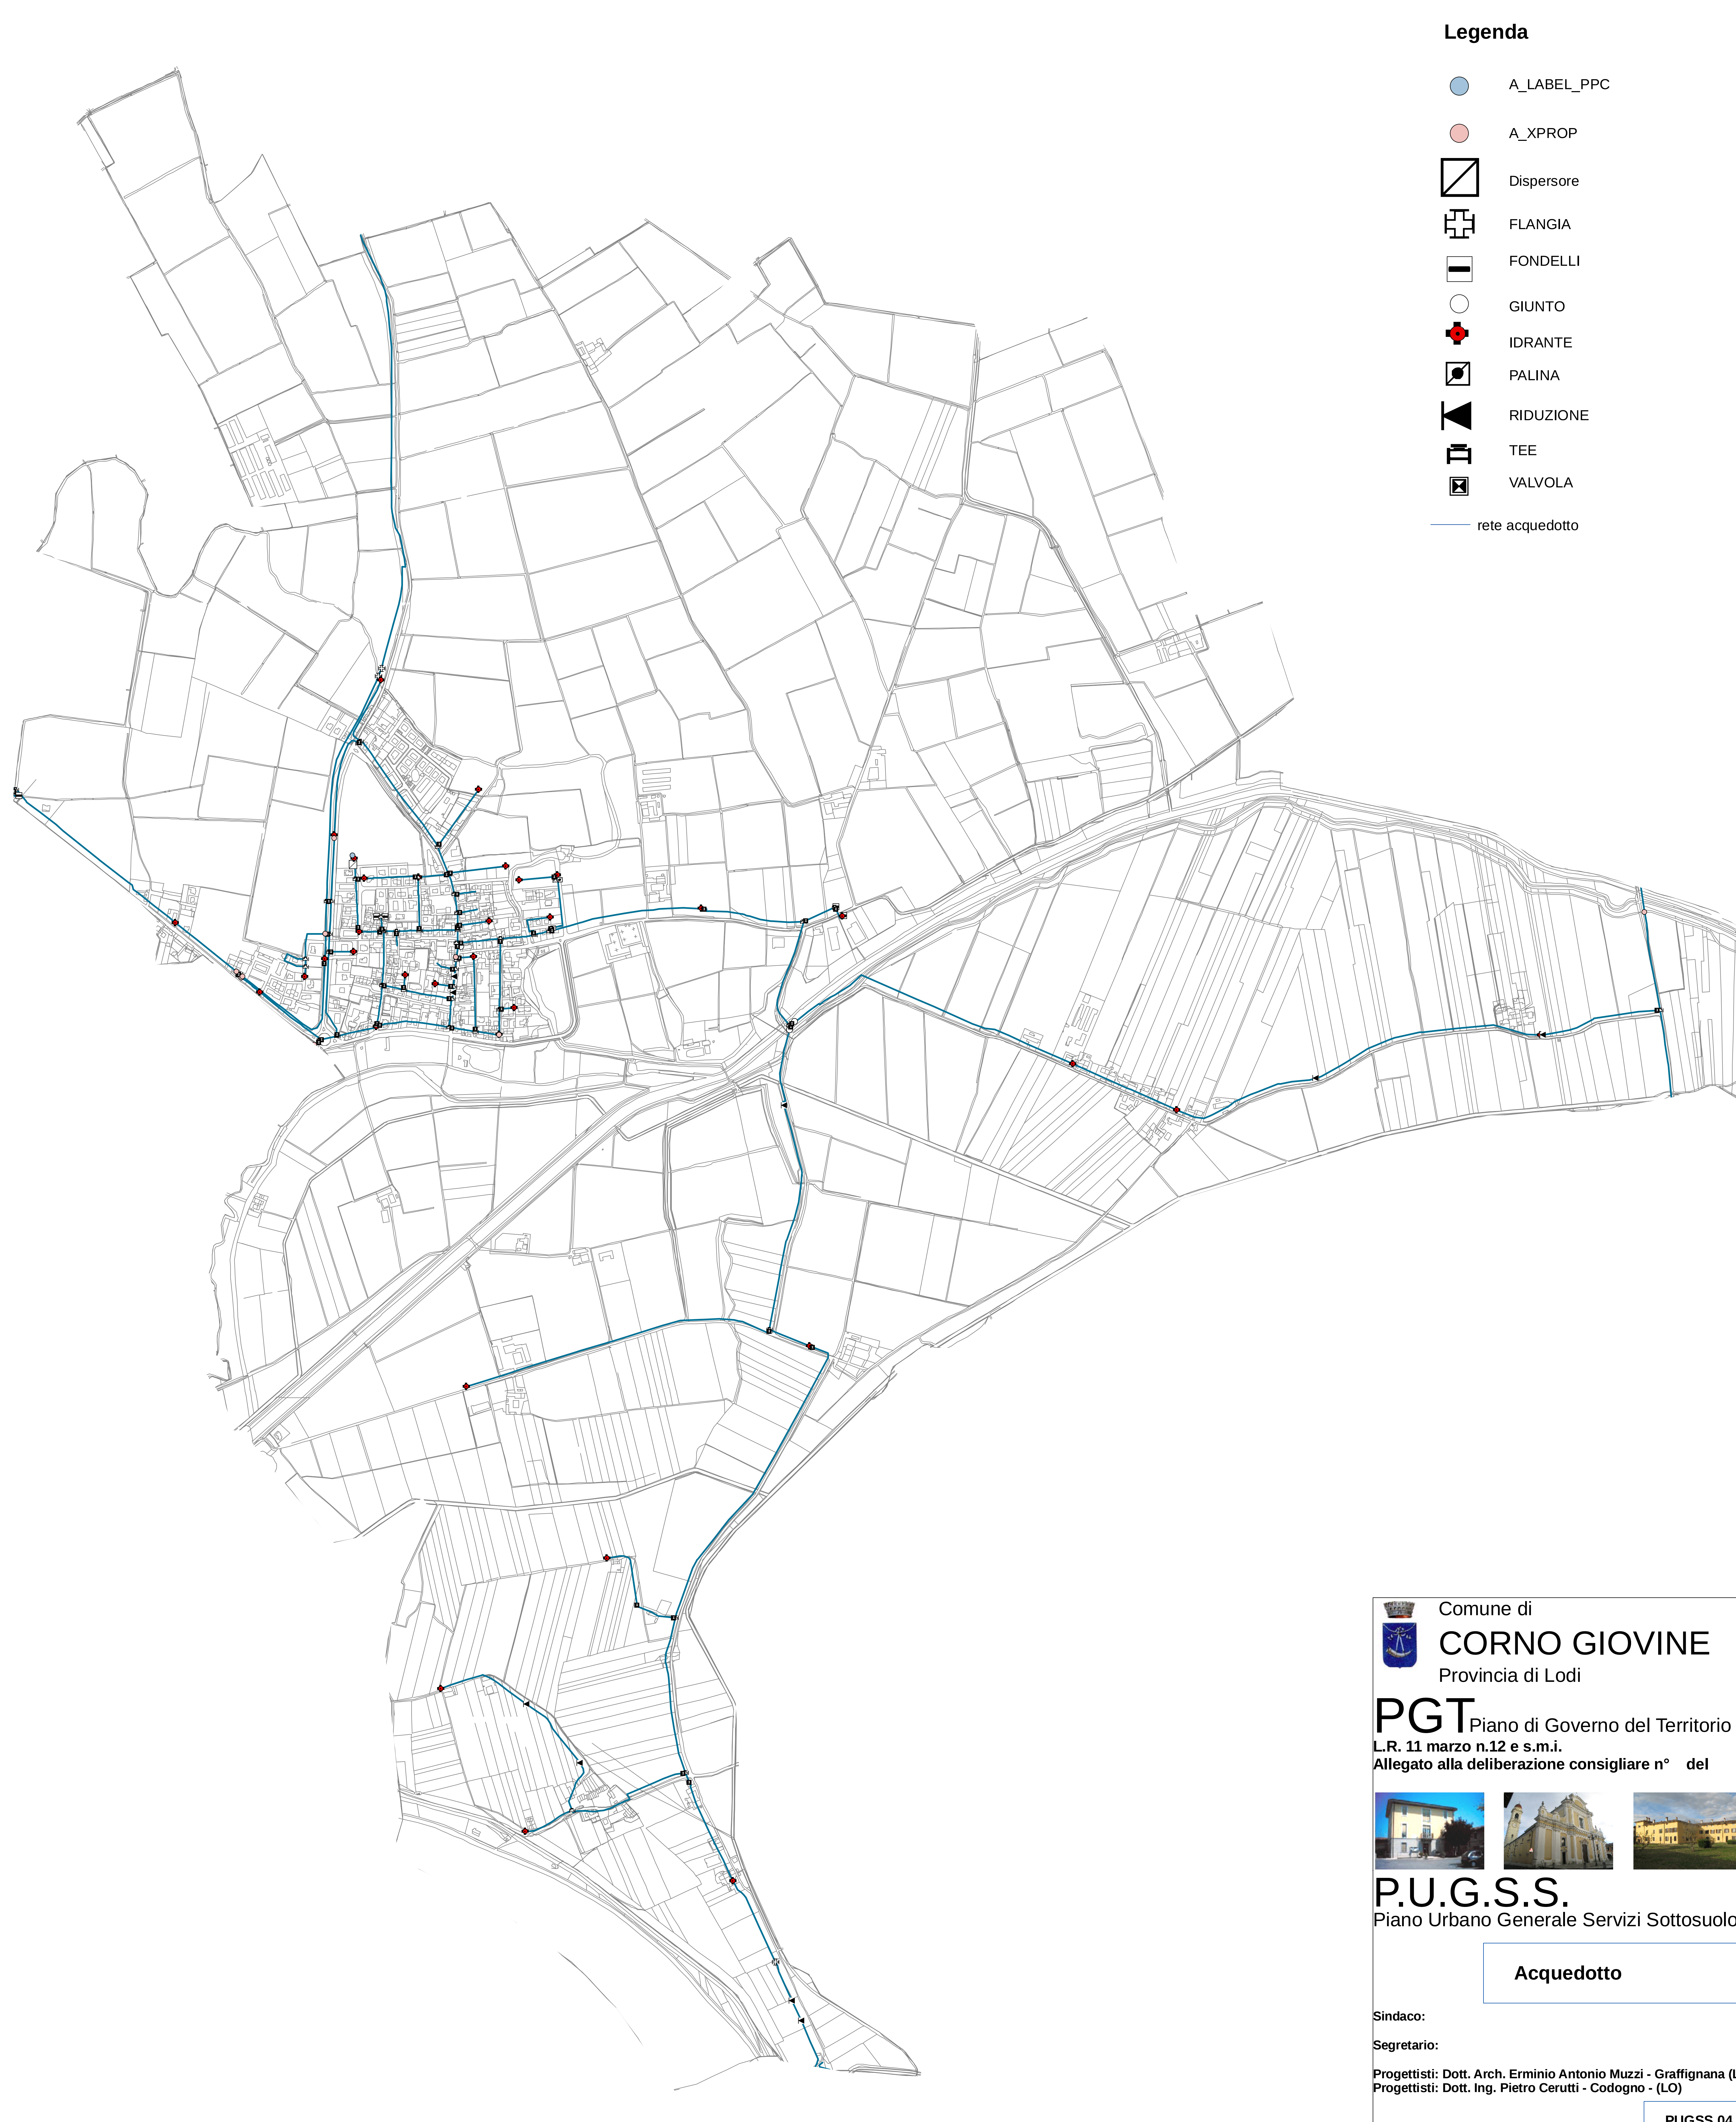
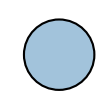
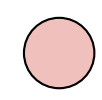
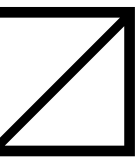
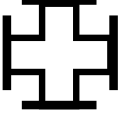
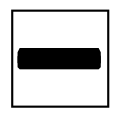
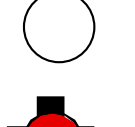


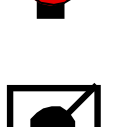

Legenda

-  A_LABEL_PPC
-  A_XPROP
-  Dispersore
-  FLANGIA
-  FONDELLI
-  GIUNTO
-  IDRANTE
-  PALINA
-  RIDUZIONE
-  TEE
-  VALVOLA
-  rete acquedotto

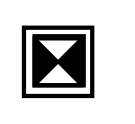

Comune di
CORNO GIOVINE
Provincia di Lodi

PGT Piano di Governo del Territorio
L.R. 11 marzo n.12 e s.m.i.
Allegato alla deliberazione consigliare n° del



P.U.G.S.S.
Piano Urbano Generale Servizi Sottosuolo

Acquedotto

Sindaco:
Segretario:

Progettisti: Dott. Arch. Erminio Antonio Muzzi - Graffignana (LO)
Progettisti: Dott. Ing. Pietro Cerutti - Codogno - (LO)

SCALA 1:5000 Settembre 2009

PUGSS 04